

Gemeinde Rothenburg

Teilrevision Ortsplanung 2017 / 18

Zonenplan-Änderung: Anpassung Grünzone Allmendhus 1:1000



Vom Gemeinderat für die öffentliche Auflage am 12. Dezember 2018 verabschiedet

Öffentliche Auflage vom 14. Januar 2019 bis 12. Februar 2019

Von den Stimmberechtigten beschlossen am

Der Gemeindepräsident

Der Geschäftsführer


Vom Regierungsrat mit Entscheid Nr. am

Datum


Unterschrift

1.1785-1 (870.61) | 03.12.2018 | vpi

Z: roth_projekt_allmendhus.gws

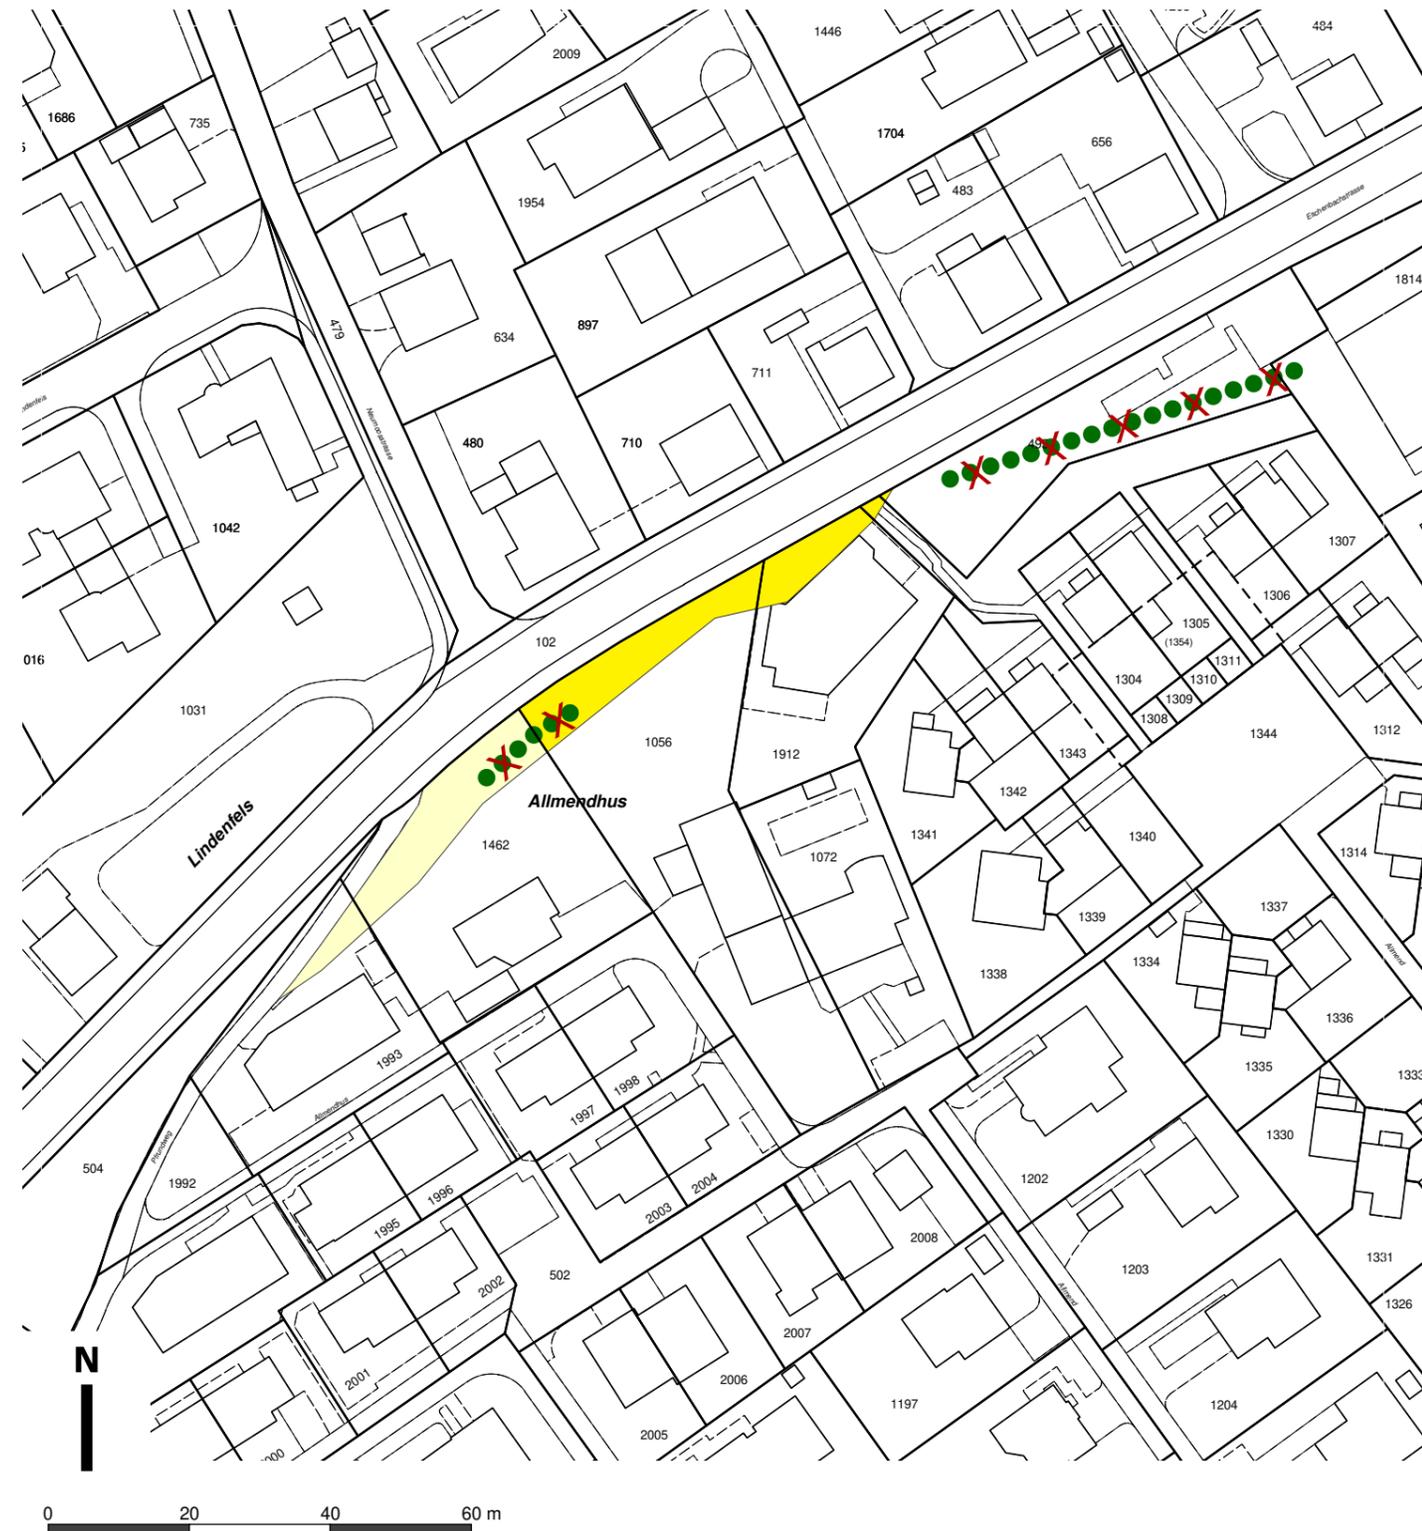

Verbindlicher Planinhalt

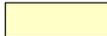-  Umzonung von der Grünzone A (mit Ordnungsnummer) (Gr-A), ES II in die 2-geschossige Wohnzone (Einzelbauweise) (W2-E), ES II
-  Umzonung von der Grünzone A (mit Ordnungsnummer) (Gr-A), ES II in die 2-geschossige Wohnzone (Verdichtete Bauweise) (W2-V), ES II

Orientierender Planinhalt

-  Hecke, Uferbestockung aufheben