

Gemeinde Rothenburg

# Teilrevision Ortsplanung 2017 / 18

## Zonenplan-Änderung: Umzonung Fläckerhof 1:1000



Vom Gemeinderat für die öffentliche Auflage am 12. Dezember 2018 verabschiedet

Öffentliche Auflage vom 14. Januar 2019 bis 12. Februar 2019

Von den Stimmberechtigten beschlossen am .....

Der Gemeindepräsident

Der Geschäftsführer


Vom Regierungsrat mit Entscheid Nr. .... am .....

Datum

Unterschrift

1.1787-02 | 03.12.2018 | vpi

Z: roth\_projekt\_zone\_gp.gws

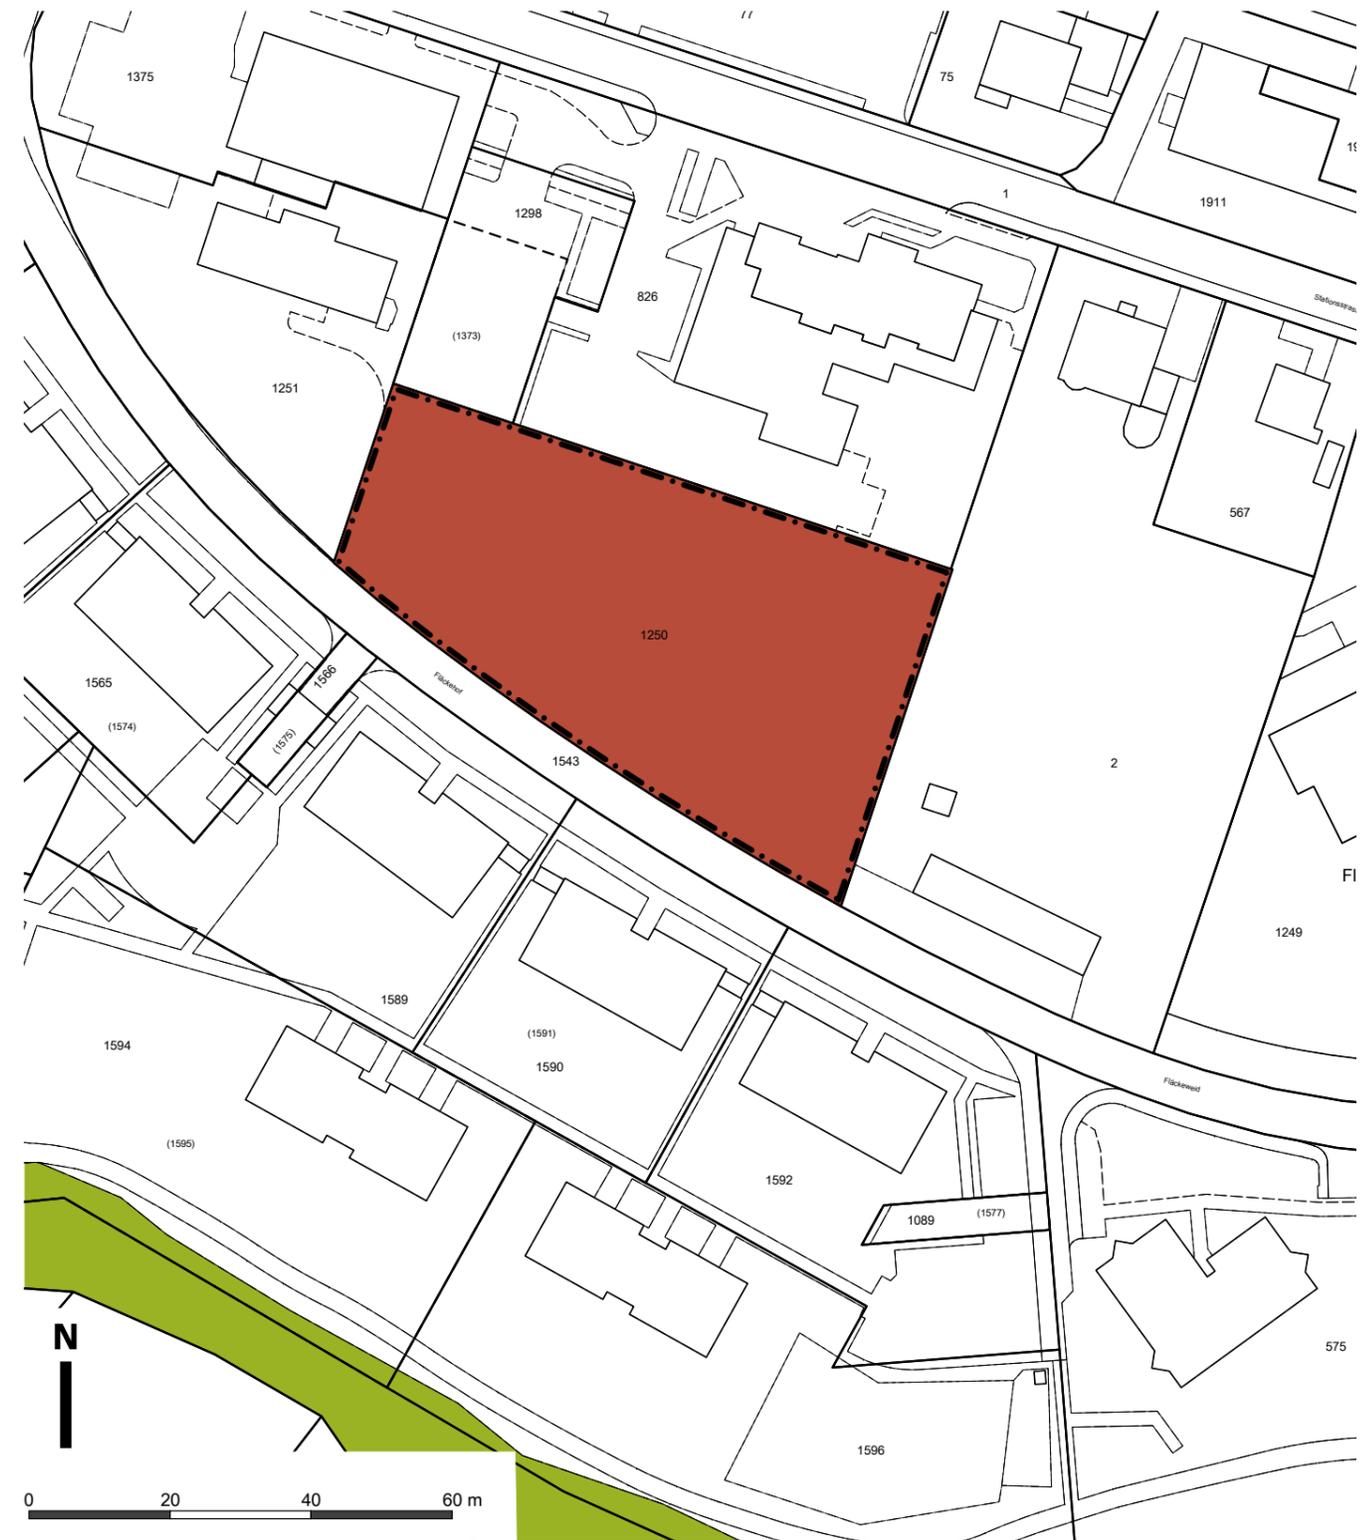

Verbindlicher Planinhalt

Orientierender Planinhalt

 Umzonung von der Kernzone (K), ES III in die Wohnzone mit Gestaltungsplanpflicht (W-GP), ES II

 Wald

 Gestaltungsplanpflicht