

Gemeinde Rothenburg

Teilzonenplan Hasenmoos Süd

Zonenplan Änderung:

Einzonung Hasenmoos Süd 1:2000



Vom Gemeinderat zur öffentlichen Auflage verabschiedet am 19.05.22

Öffentliche Auflage vom bis

Von den Stimmberechtigten beschlossen am


Der Gemeindepräsident

Der Geschäftsführer

Vom Regierungsrat mit Entscheid Nr. am

Datum

Unterschrift

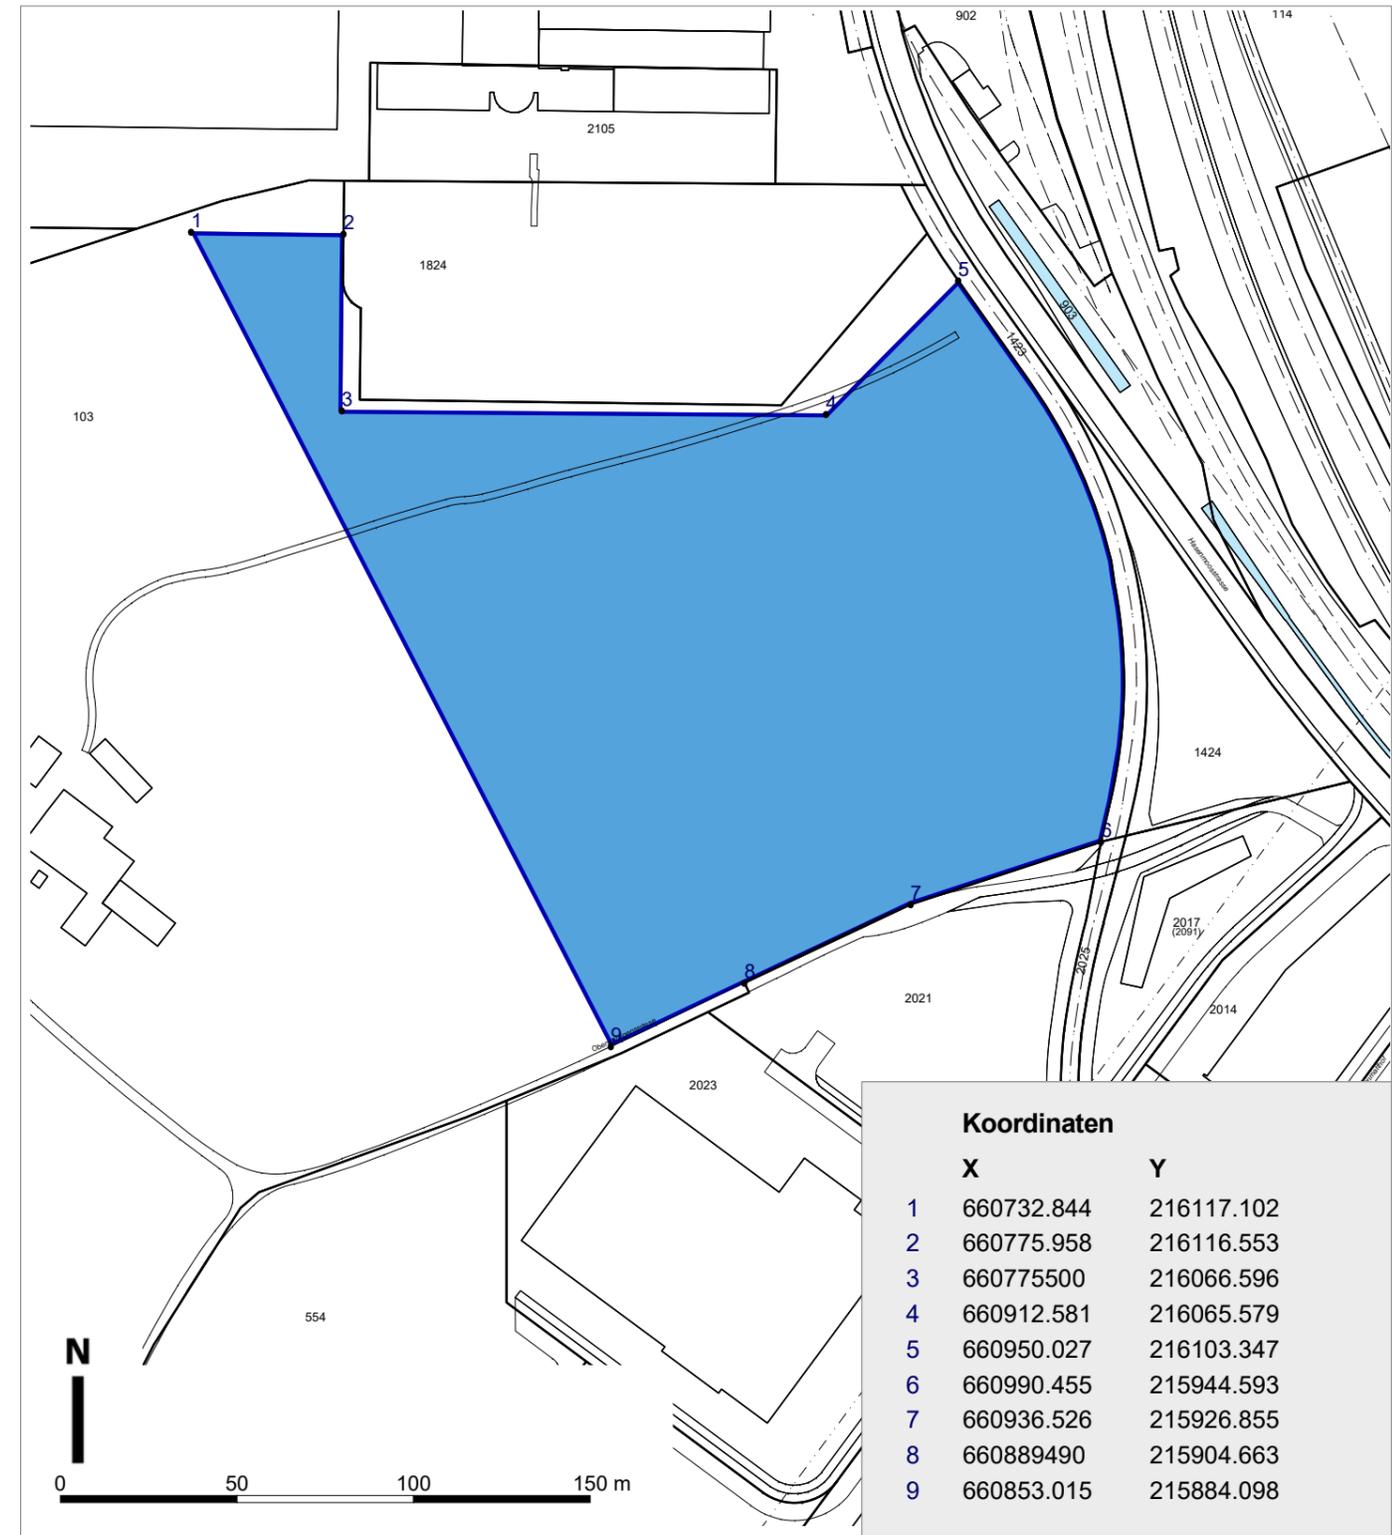

Verbindlicher Planinhalt

- Einzonung von der Landwirtschaftszone (LW), ES III in die Arbeitszone B, ES IV
- Bebauungsplanpflicht

Orientierender Planinhalt

- Gewässer